


[Fase I]  
**38 VIVIENDAS LIBRES**  
**GARAJES y LOCALES**  
**en AMOREBIETA**  
 Parcela A7 PP Nafarroa  
 Sector U.R.7-Polígono II

PORTAL  
 VIVIENDA  
 PLANTA 7ª

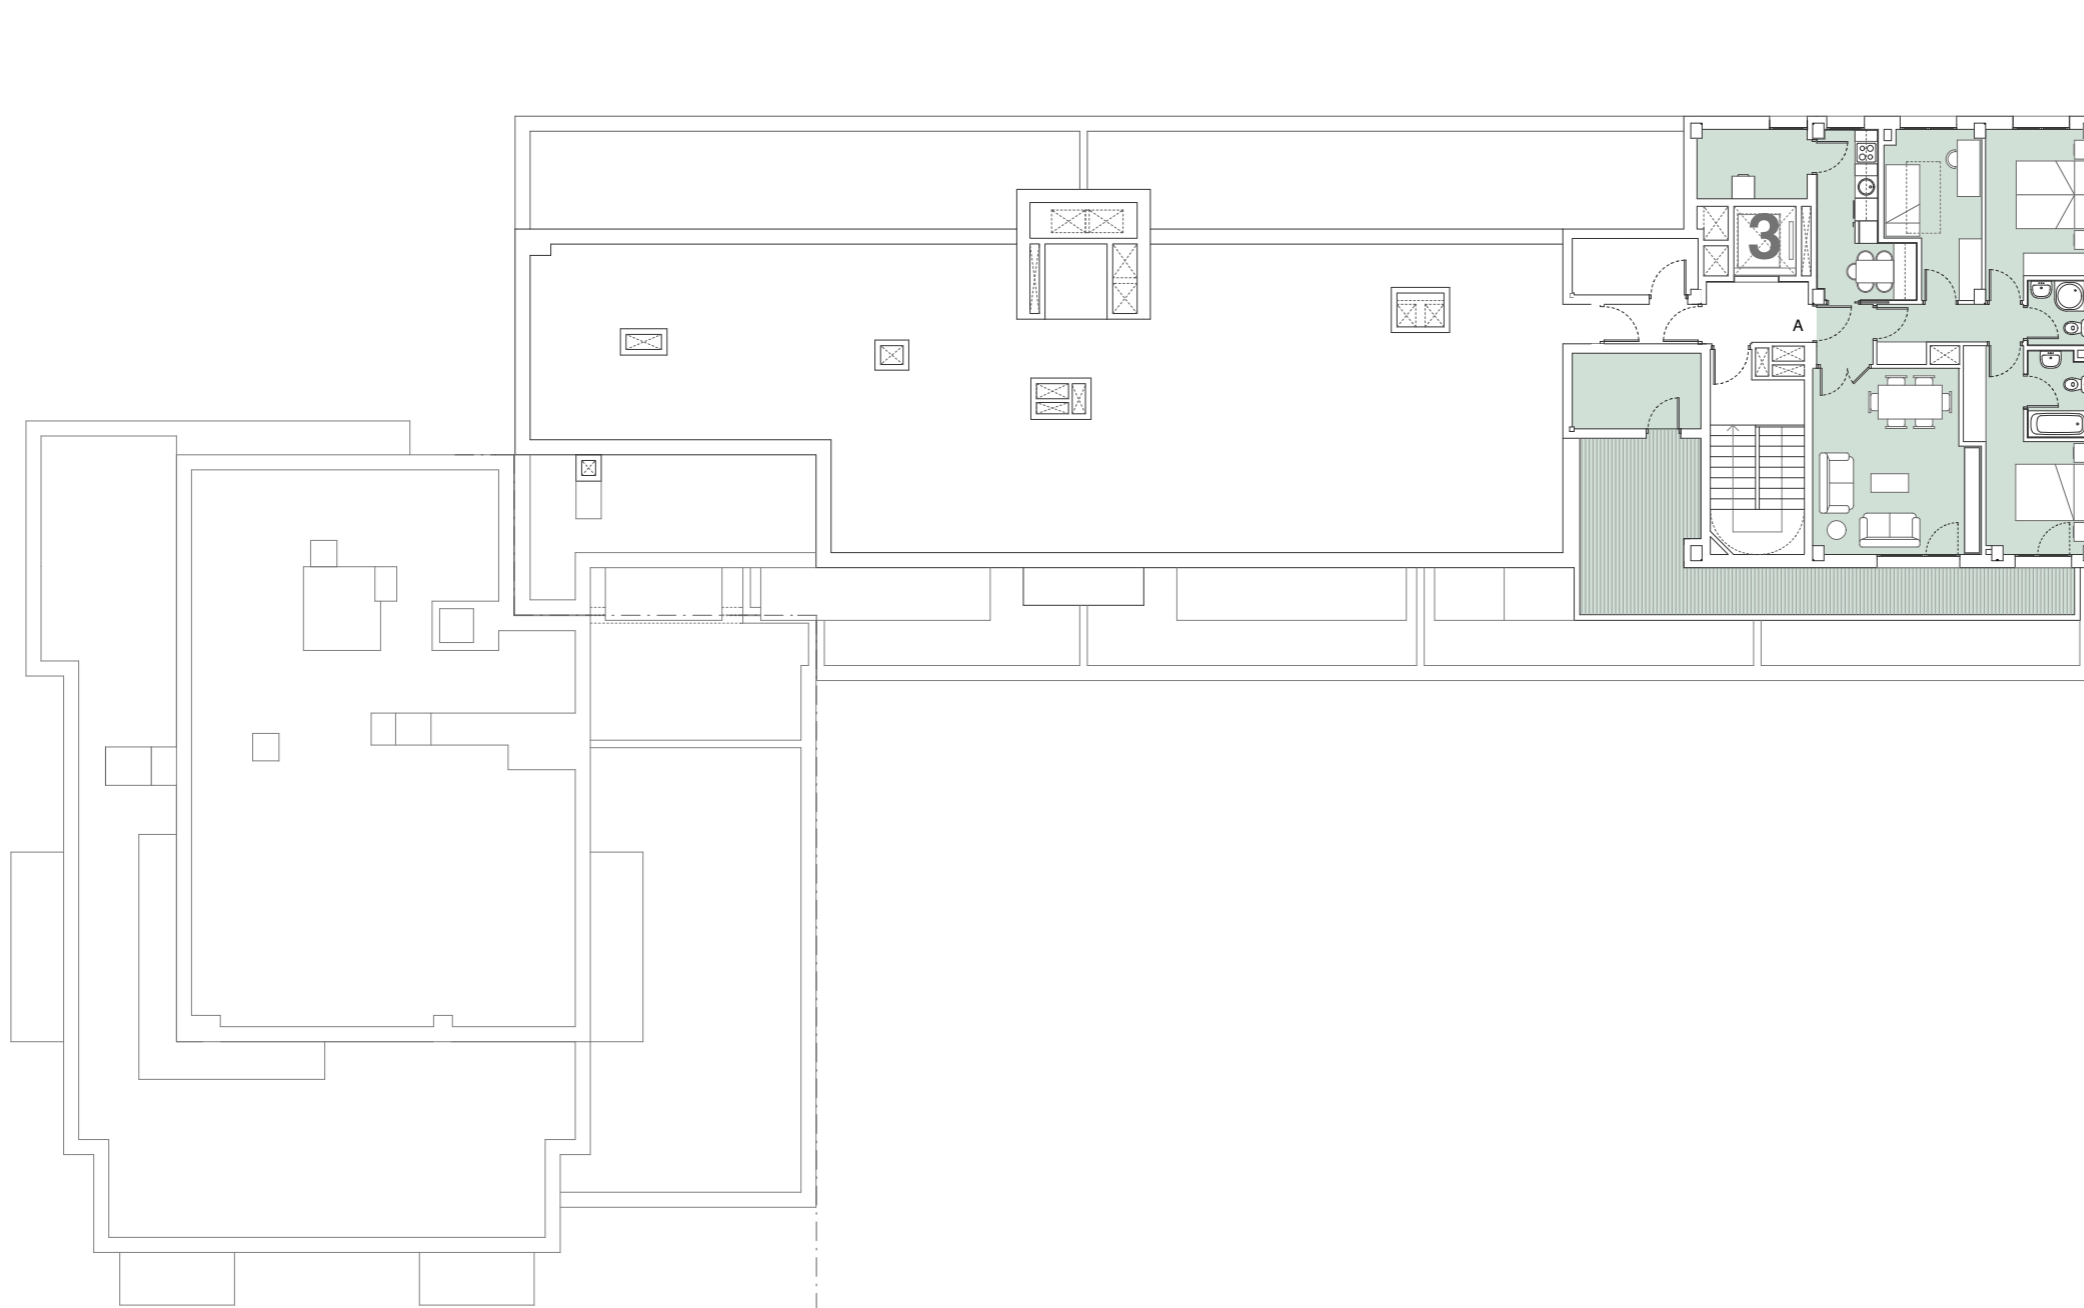

0 1 5 10


**arquiplan**

ARQUIPLAN 2.0, S.L.P  
 Arquitectura y Urbanismo

**NOTAS:**

1. Todas las cotas y superficies que se deducen del plano tienen carácter aproximado.
2. Las referencias a electrodomésticos que aparecen en la cocina y mobiliario de vivienda no son objeto de contratación.
3. Cualquier variación respecto a la realidad ha de ser entendida como aprobada por la Dirección Facultativa y la entidad competente y parte integrante del Proyecto.

**PLANO SITUACIÓN:**

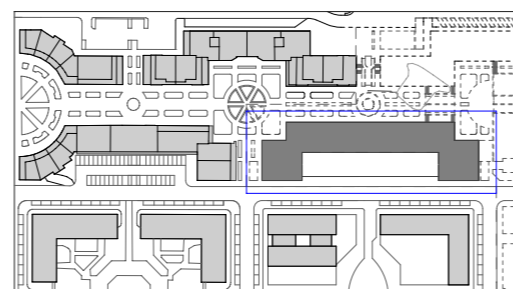

**SUPERFICIES APROXIMADAS:**

SUPERFICIE CONSTRUIDA P. 1ª	795,05 m <sup>2</sup>
SUPERFICIE CONSTRUIDA P. 2ª,3ª,4ª	795,05 m <sup>2</sup>
SUPERFICIE CONSTRUIDA P. 5ª	651,24 m <sup>2</sup>
SUPERFICIE CONSTRUIDA P. 6ª	376,35 m <sup>2</sup>
SUPERFICIE CONSTRUIDA P. 7ª	135,34 m <sup>2</sup>
<b>SUPERFICIE CONSTRUIDA TOTAL</b>	<b>4.343,13 m<sup>2</sup></b>

**PROMOTOR:**



**VIVIENDAS  
 DE VIZCAYA**

www.viviendasdevizcaya.com