
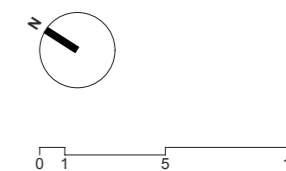


[Fase I]
38 VIVIENDAS LIBRES
GARAJES y LOCALES
en AMOREBIETA
 Parcela A7 PP Nafarroa
 Sector U.R.7-Polígono II

PORTAL
 VIVIENDA
 PLANTA **BAJA**

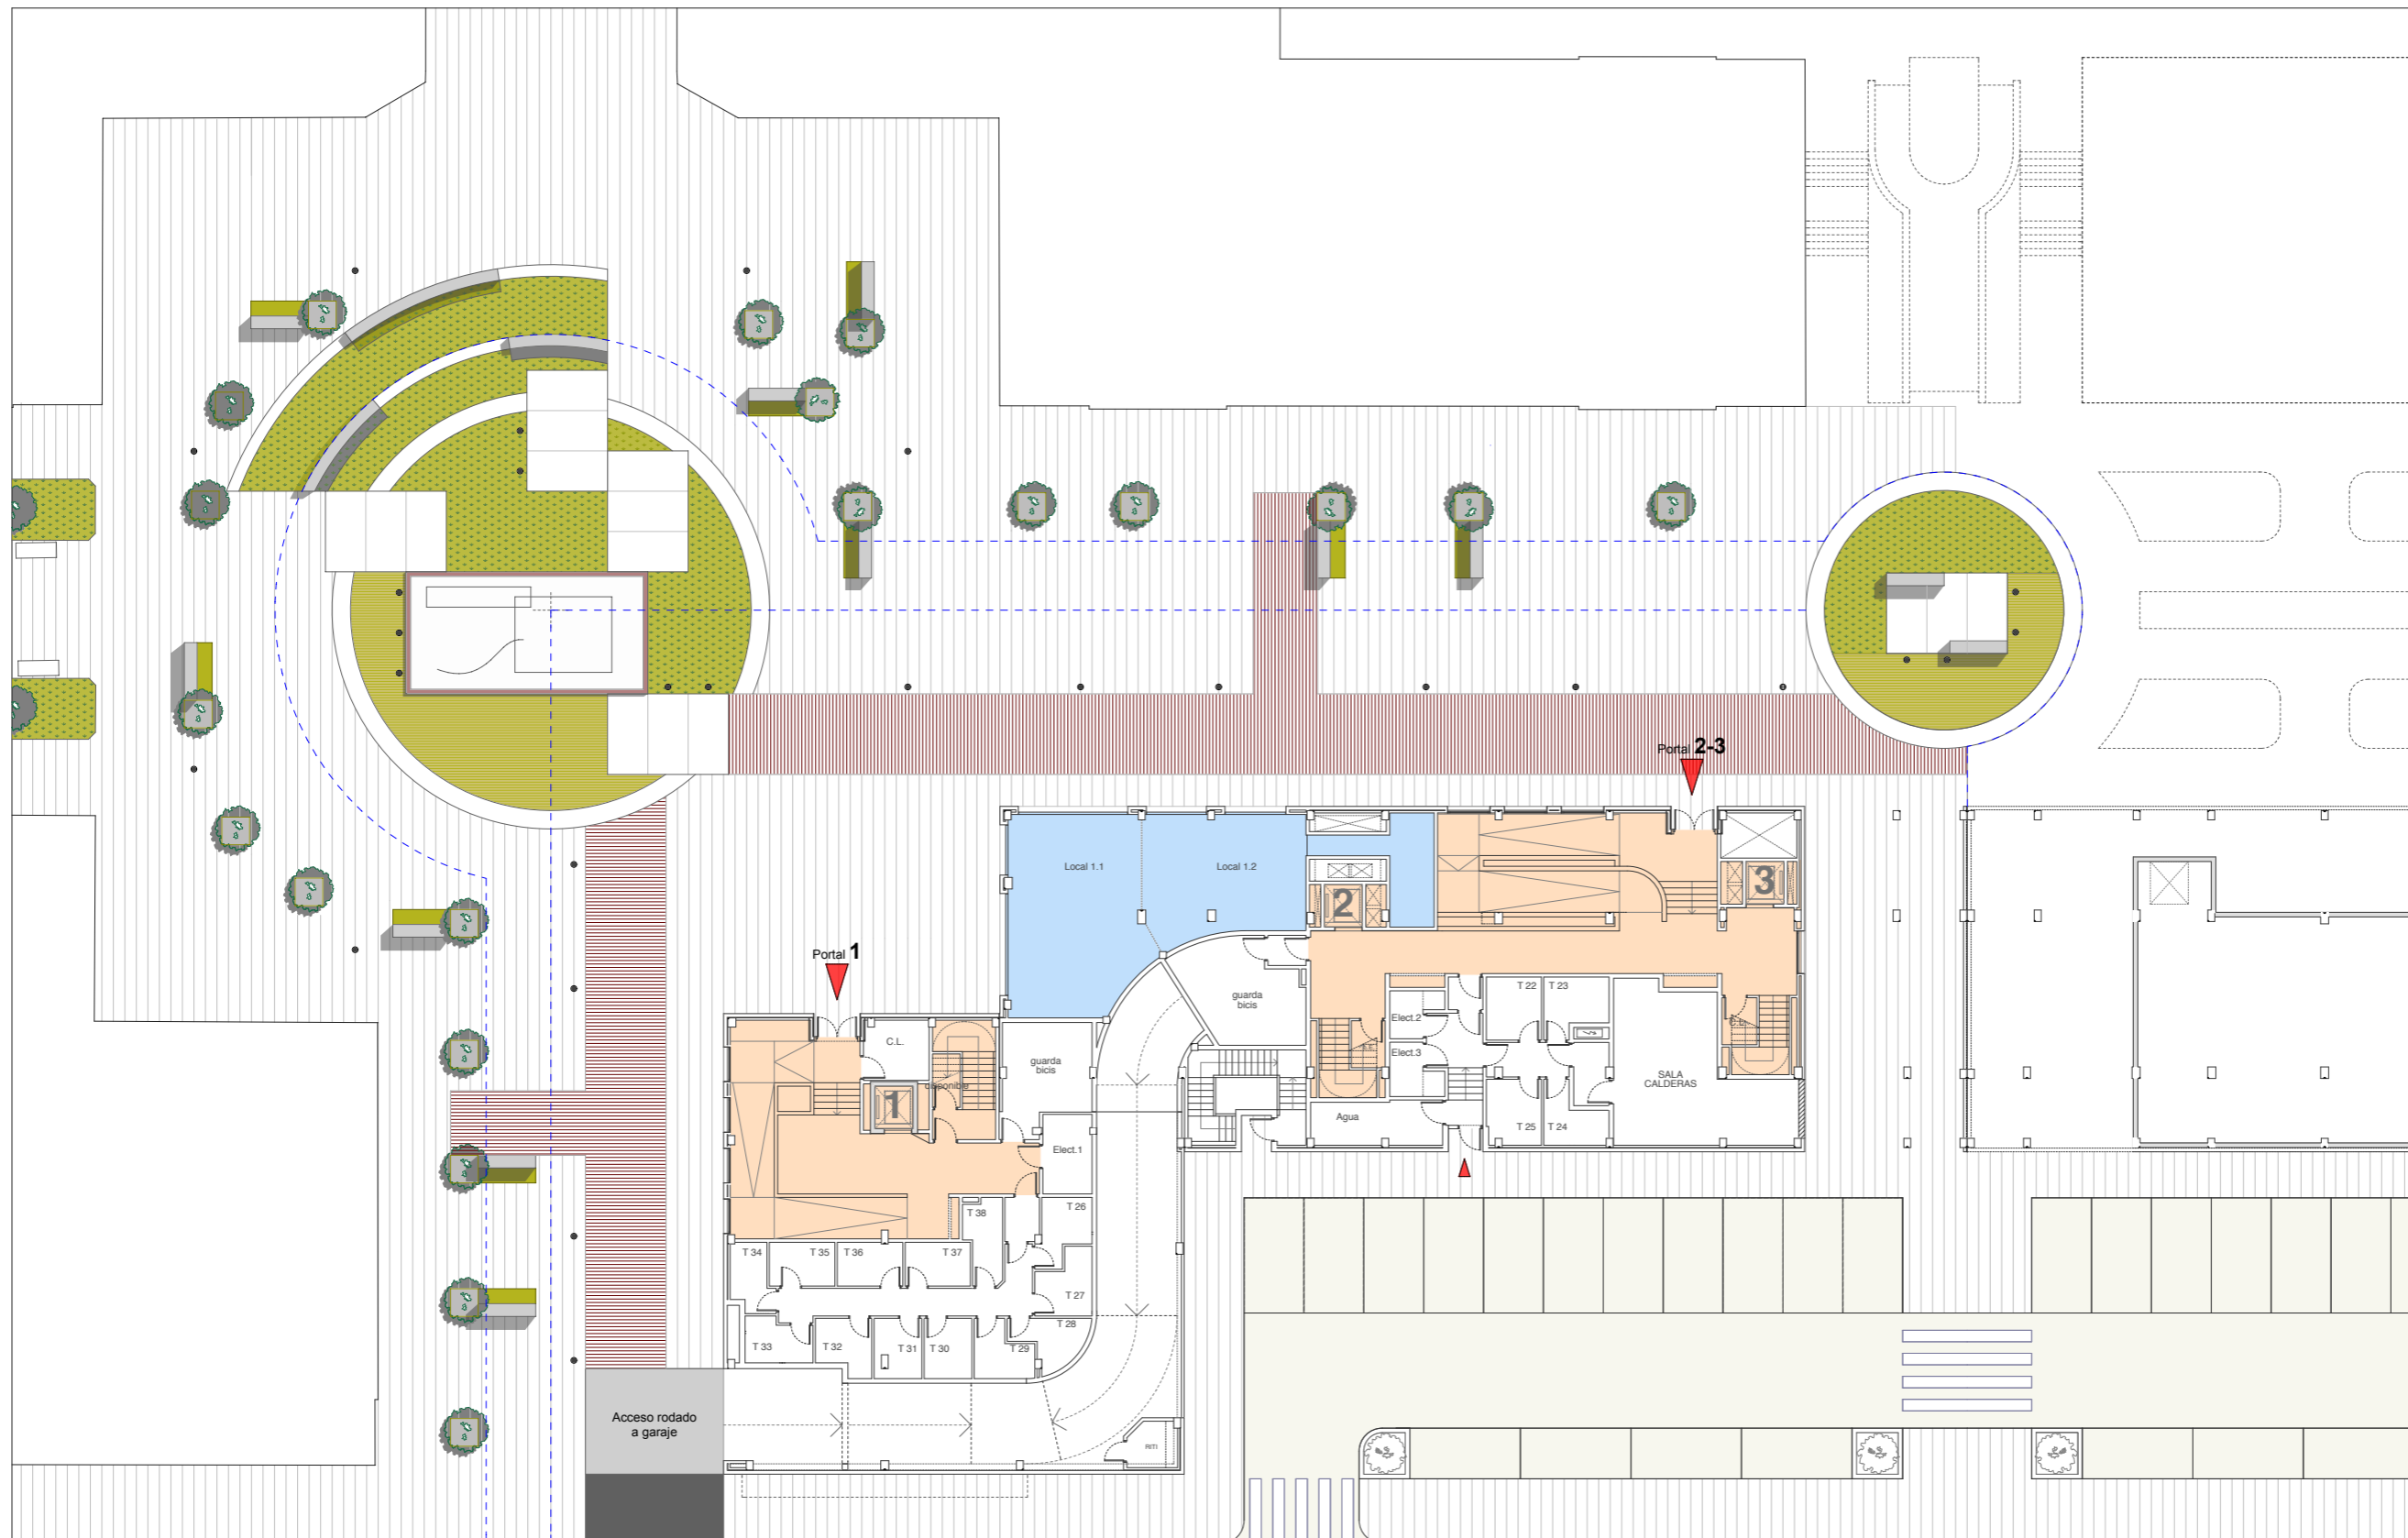


arquiplan
 ARQUIPLAN 2.0, S.L.P.
 Arquitectura y Urbanismo

NAFARROA KALEA

NOTAS:

1. Todas las cotas y superficies que se deducen del plano tienen carácter aproximado.
2. Las referencias a electrodomésticos que aparecen en la cocina y mobiliario de vivienda no son objeto de contratación.
3. Cualquier variación respecto a la realidad ha de ser entendida como aprobada por la Dirección Facultativa y la entidad competente y parte integrante del Proyecto.

PLANO SITUACIÓN:

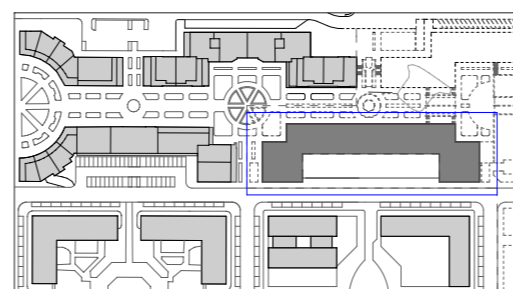

SUPERFICIES APROXIMADAS:

SUPERFICIE CONSTRUIDA BAJA	973,29 m ²
SUPERFICIE CONSTRUIDA TOTAL	973,29 m ²

PROMOTOR:



VIVIENDAS DE VIZCAYA
 www.viviendasdevizcaya.com