


[Fase I]  
**38** VIVIENDAS LIBRES  
 GARAJES y LOCALES  
 en AMOREBIETA  
 Parcela A7 PP Nafarroa  
 Sector U.R.7-Polígono II

PORTAL  
 VIVIENDA  
 PLANTA SÓTANO

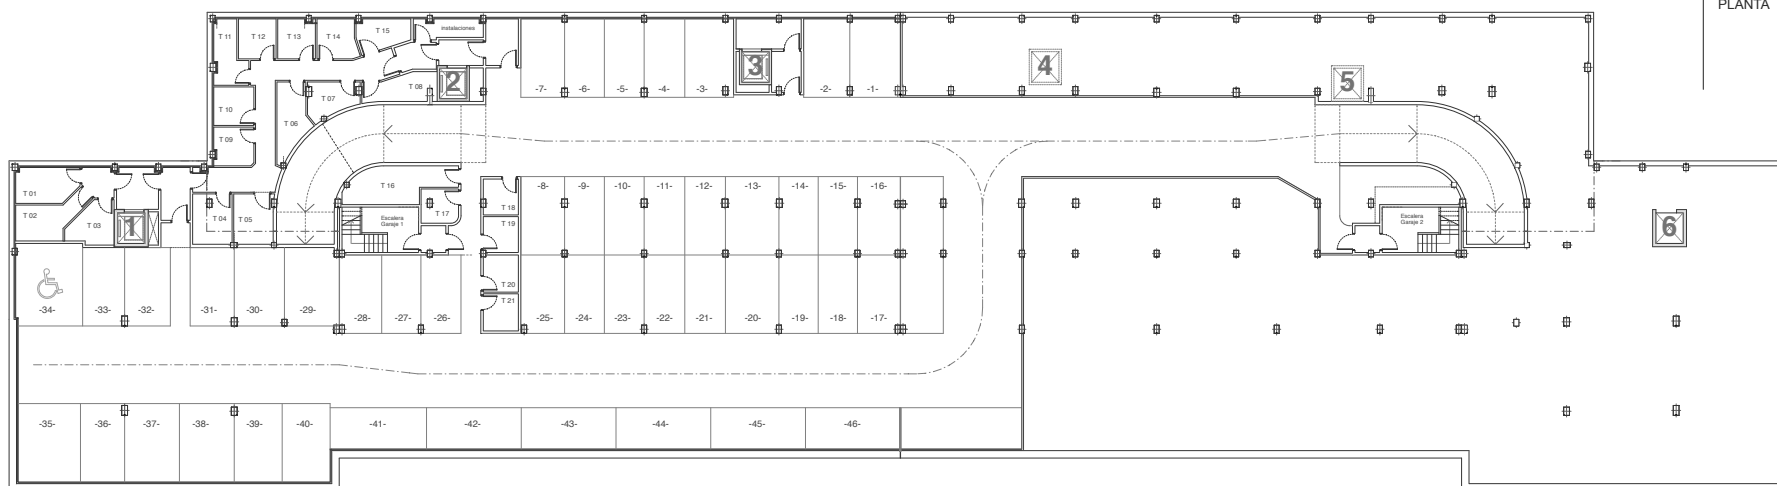

0 5 10


**arquiplan**

ARQUIPLAN 2.0, S.L.P  
 Arquitectura y Urbanismo

**NOTAS:**

1. Todas las cotas y superficies que se deducen del plano tienen carácter aproximado.
2. Las referencias a electrodomésticos que aparecen en la cocina y mobiliario de vivienda no son objeto de contratación.
3. Cualquier variación respecto a la realidad ha de ser entendida como aprobada por la Dirección Facultativa y la entidad competente y parte integrante del Proyecto.

**PLANO SITUACIÓN:**

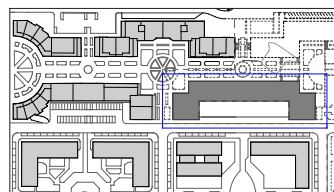

**SUPERFICIES APROXIMADAS:**

SUPERFICIE CONSTRUIDA SÓTANO 2.780,00 m<sup>2</sup>  
 SUPERFICIE CONSTRUIDA TOTAL 2.780,00 m<sup>2</sup>

**PROMOTOR:**



**VIVIENDAS  
 DE VIZCAYA**

www.viviendasdevizcaya.com